


Схема закрытой территории Жилищного комплекса
«Резиденция Утриш»

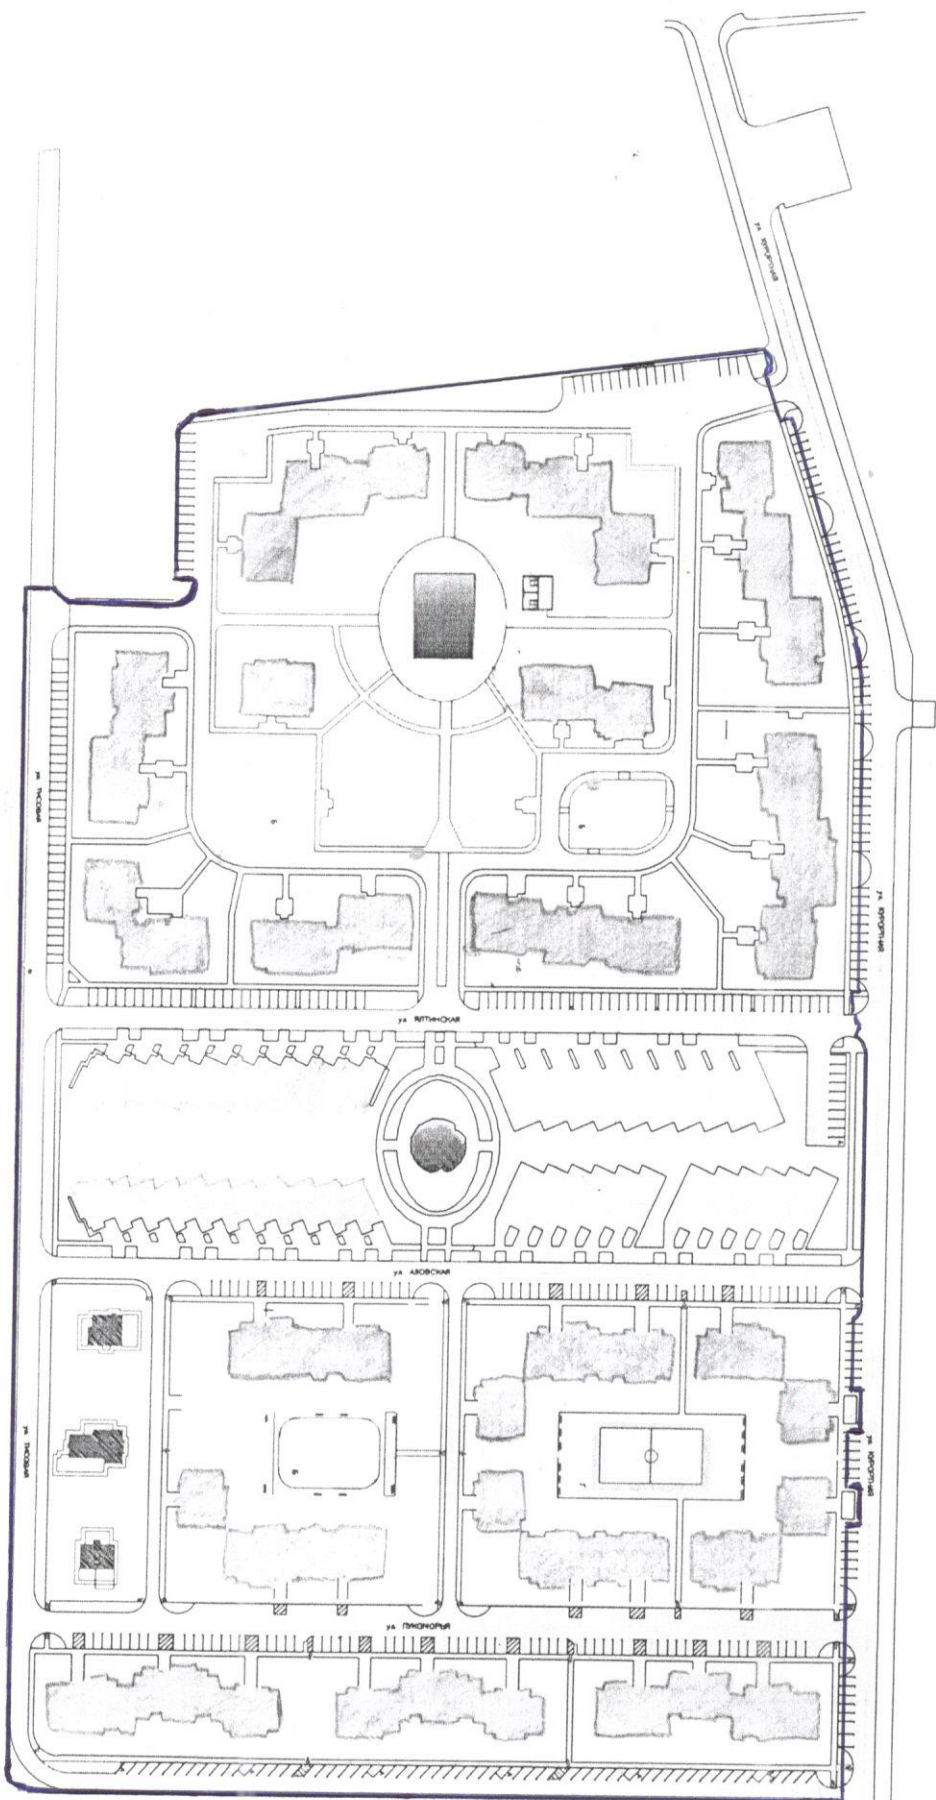

Приложение №4
к Договору управления МКД
№ _____ от _____